
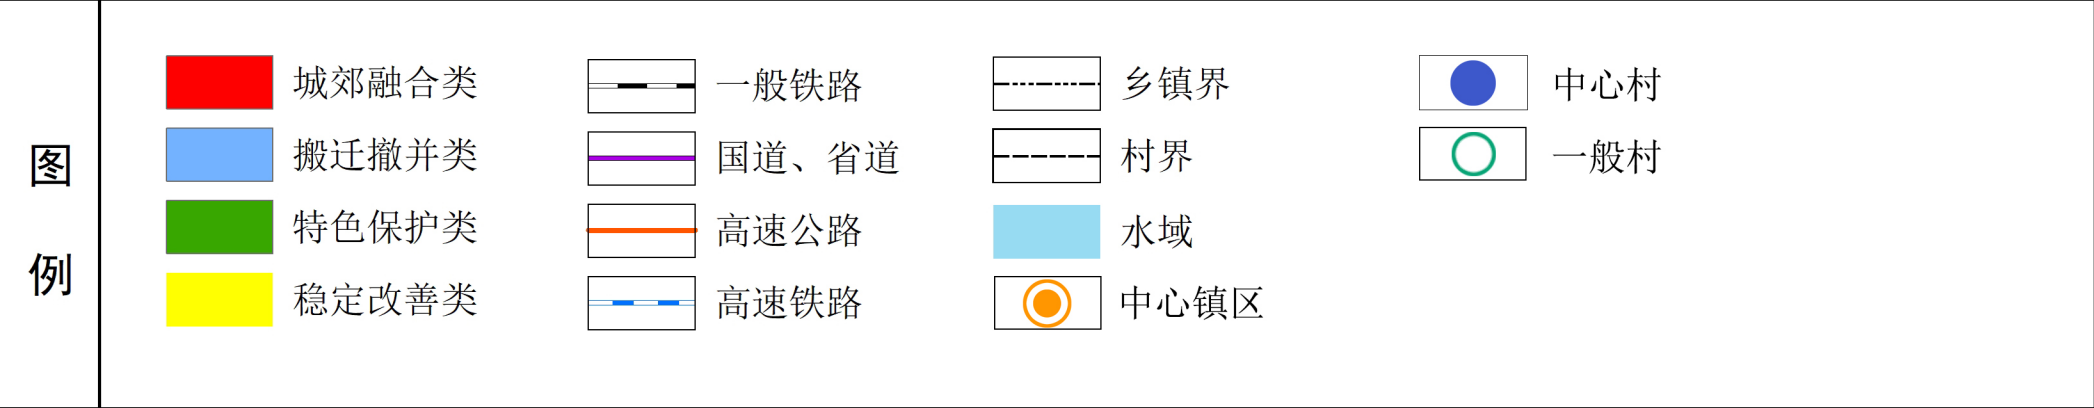




敦化市江南镇国土空间总体规划（2021-2035年）

镇村体系规划图

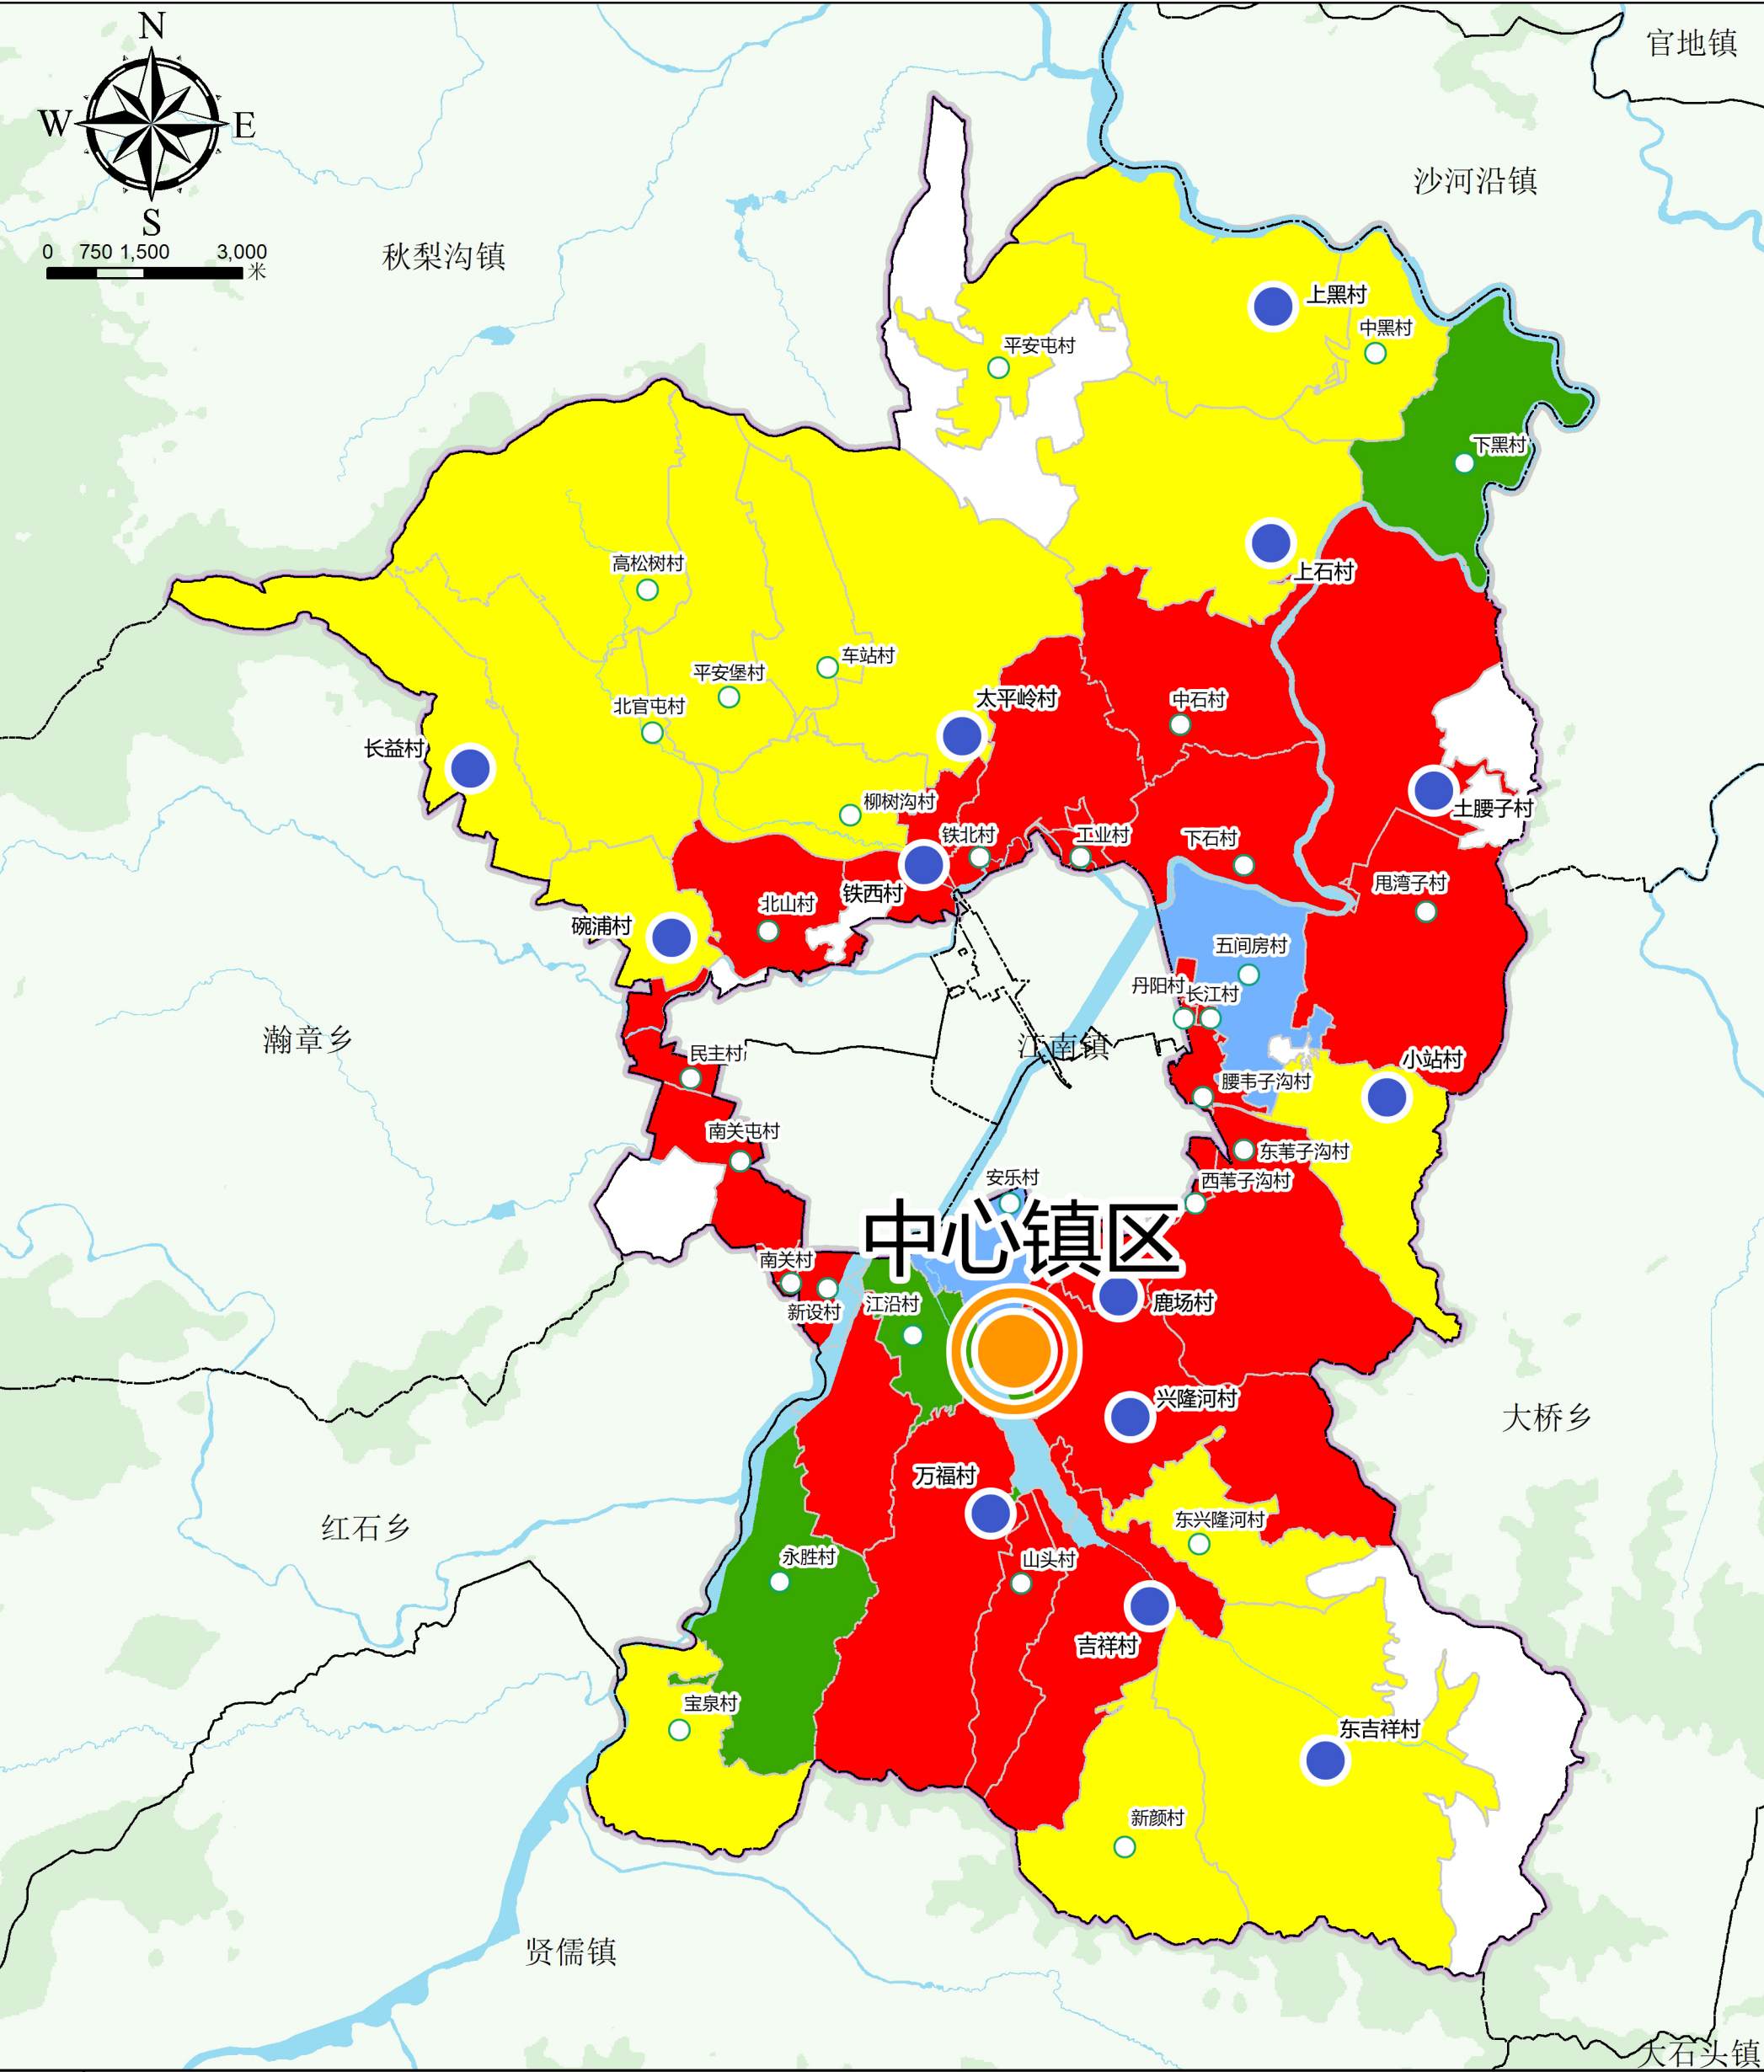

敦化市江南镇国土空间总体规划（2021-2035年）

国土空间控制线规划图

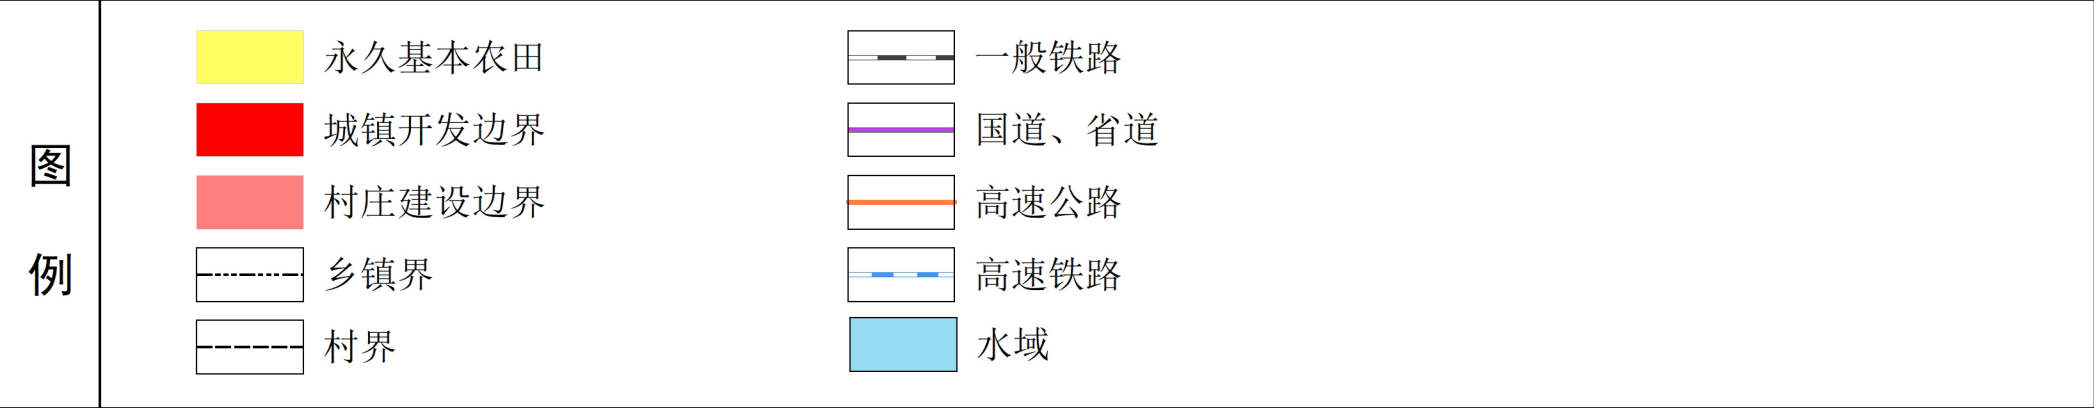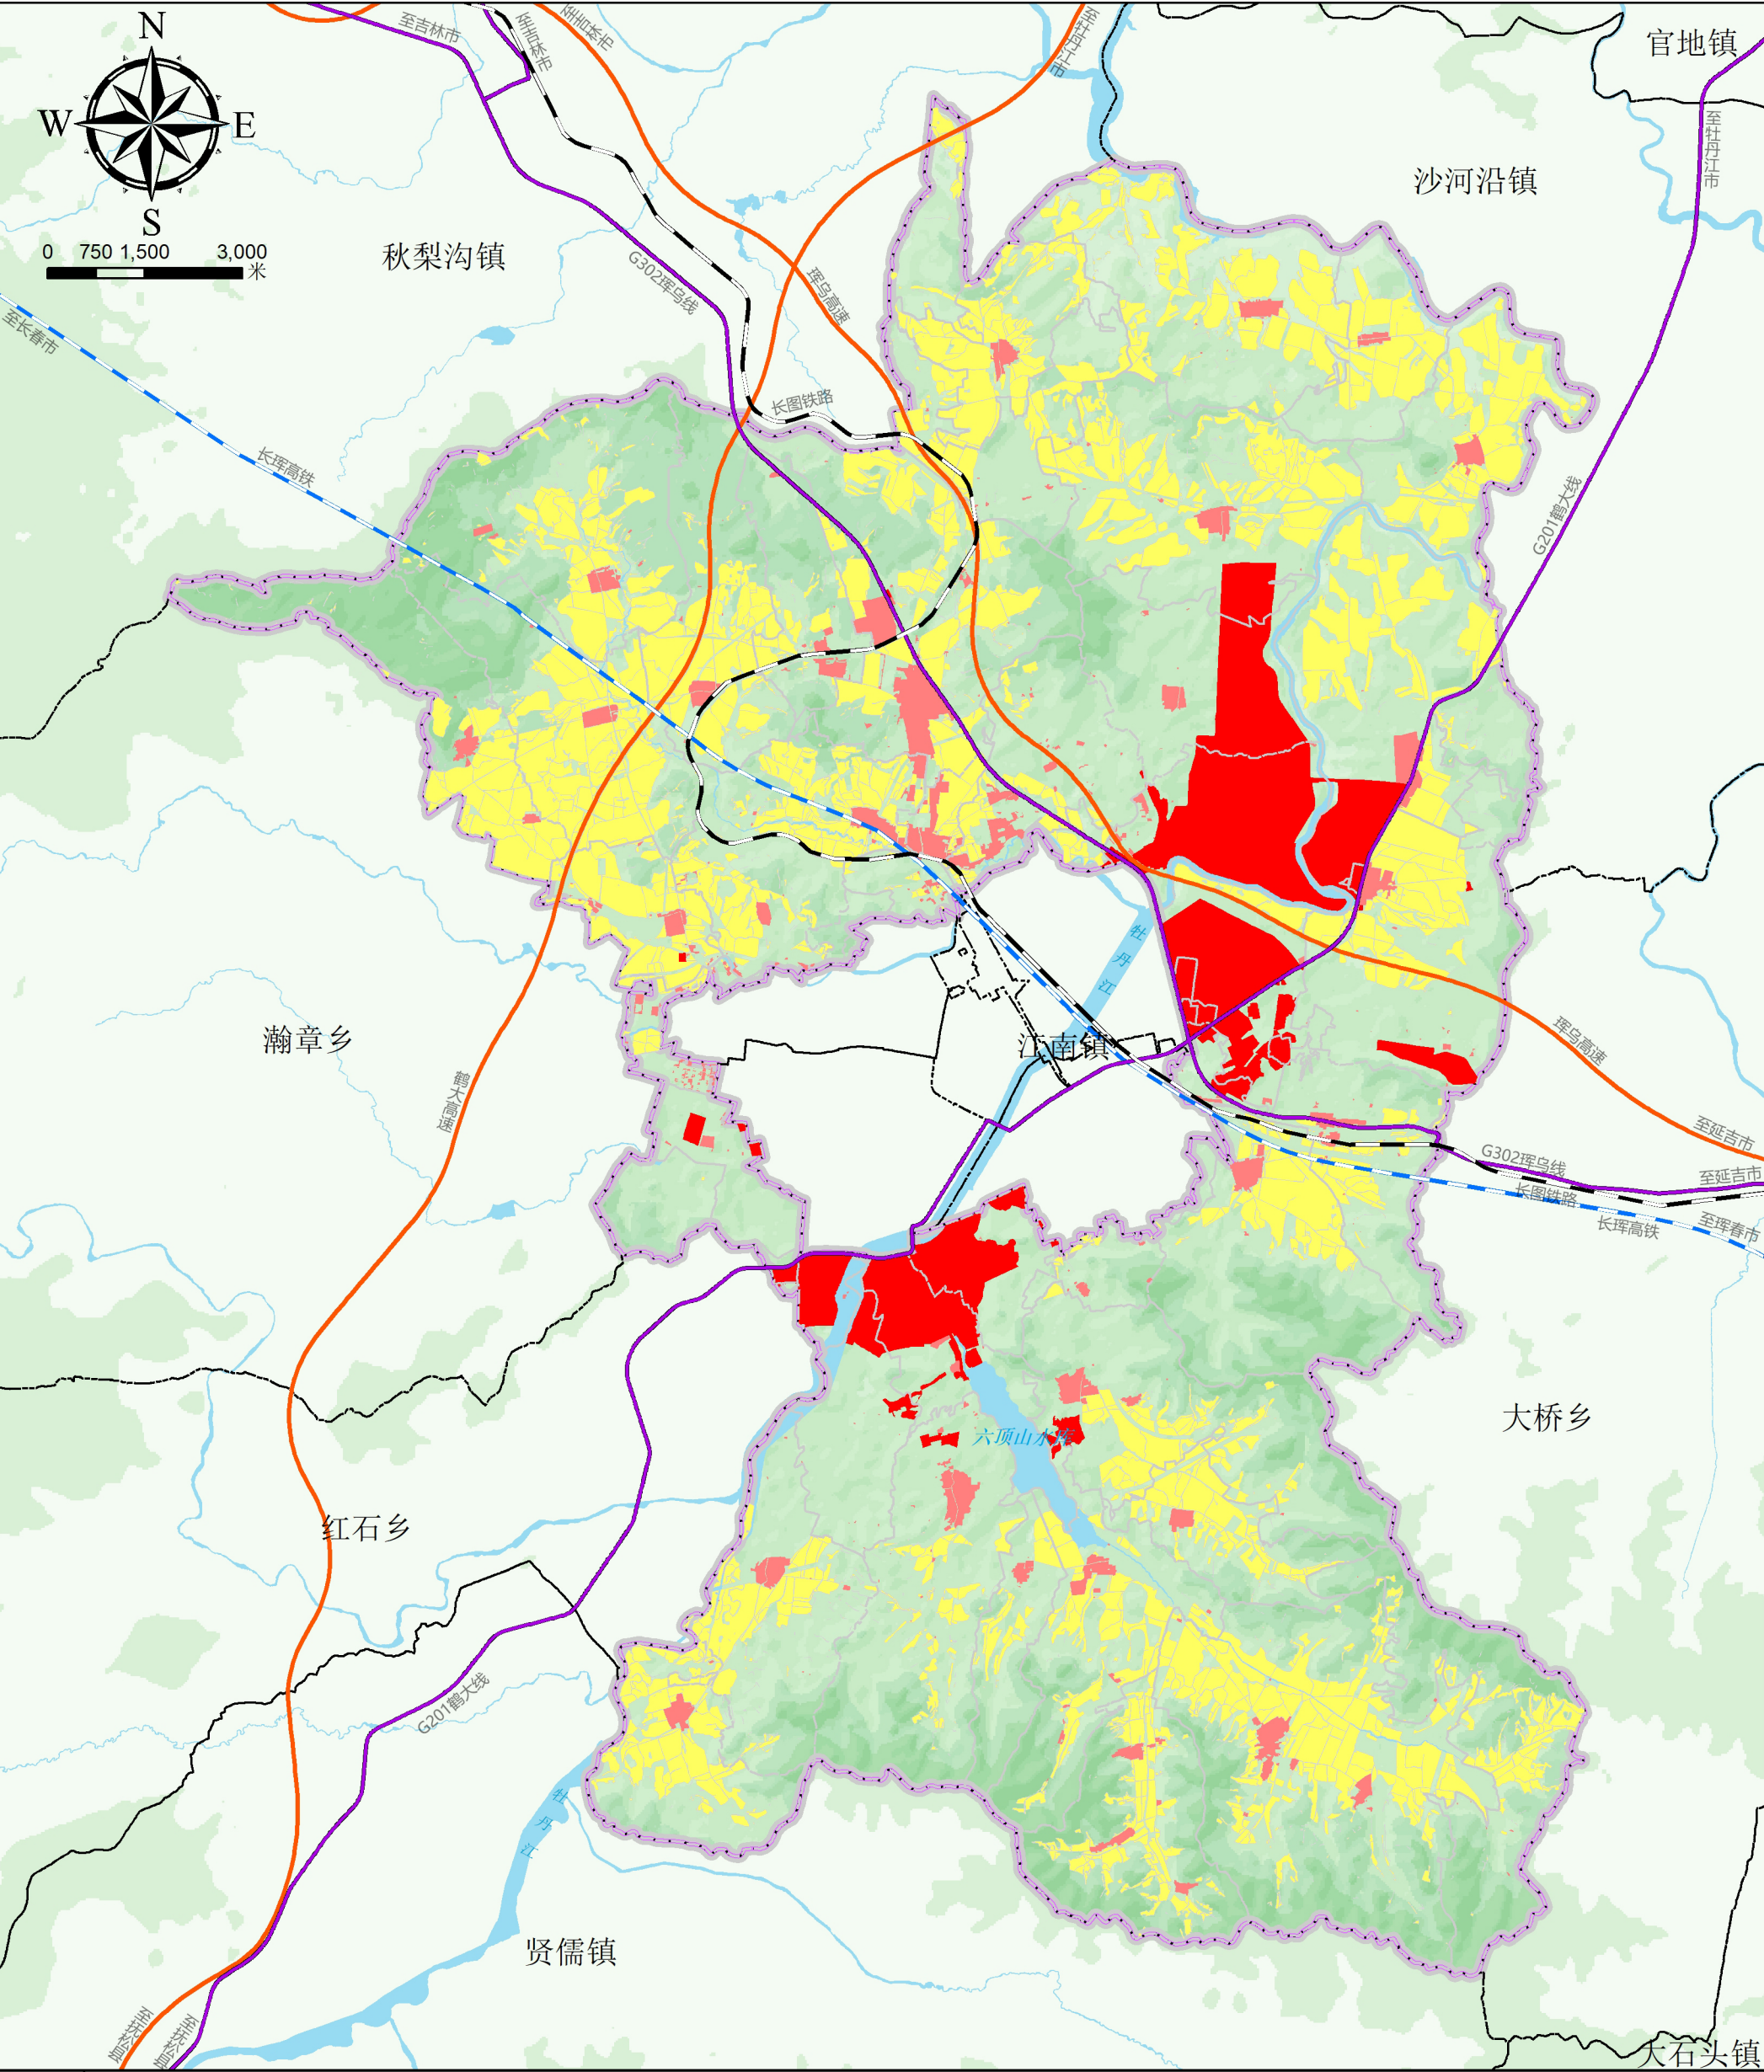

敦化市江南镇国土空间总体规划（2021-2035年）

国土空间规划分区图

